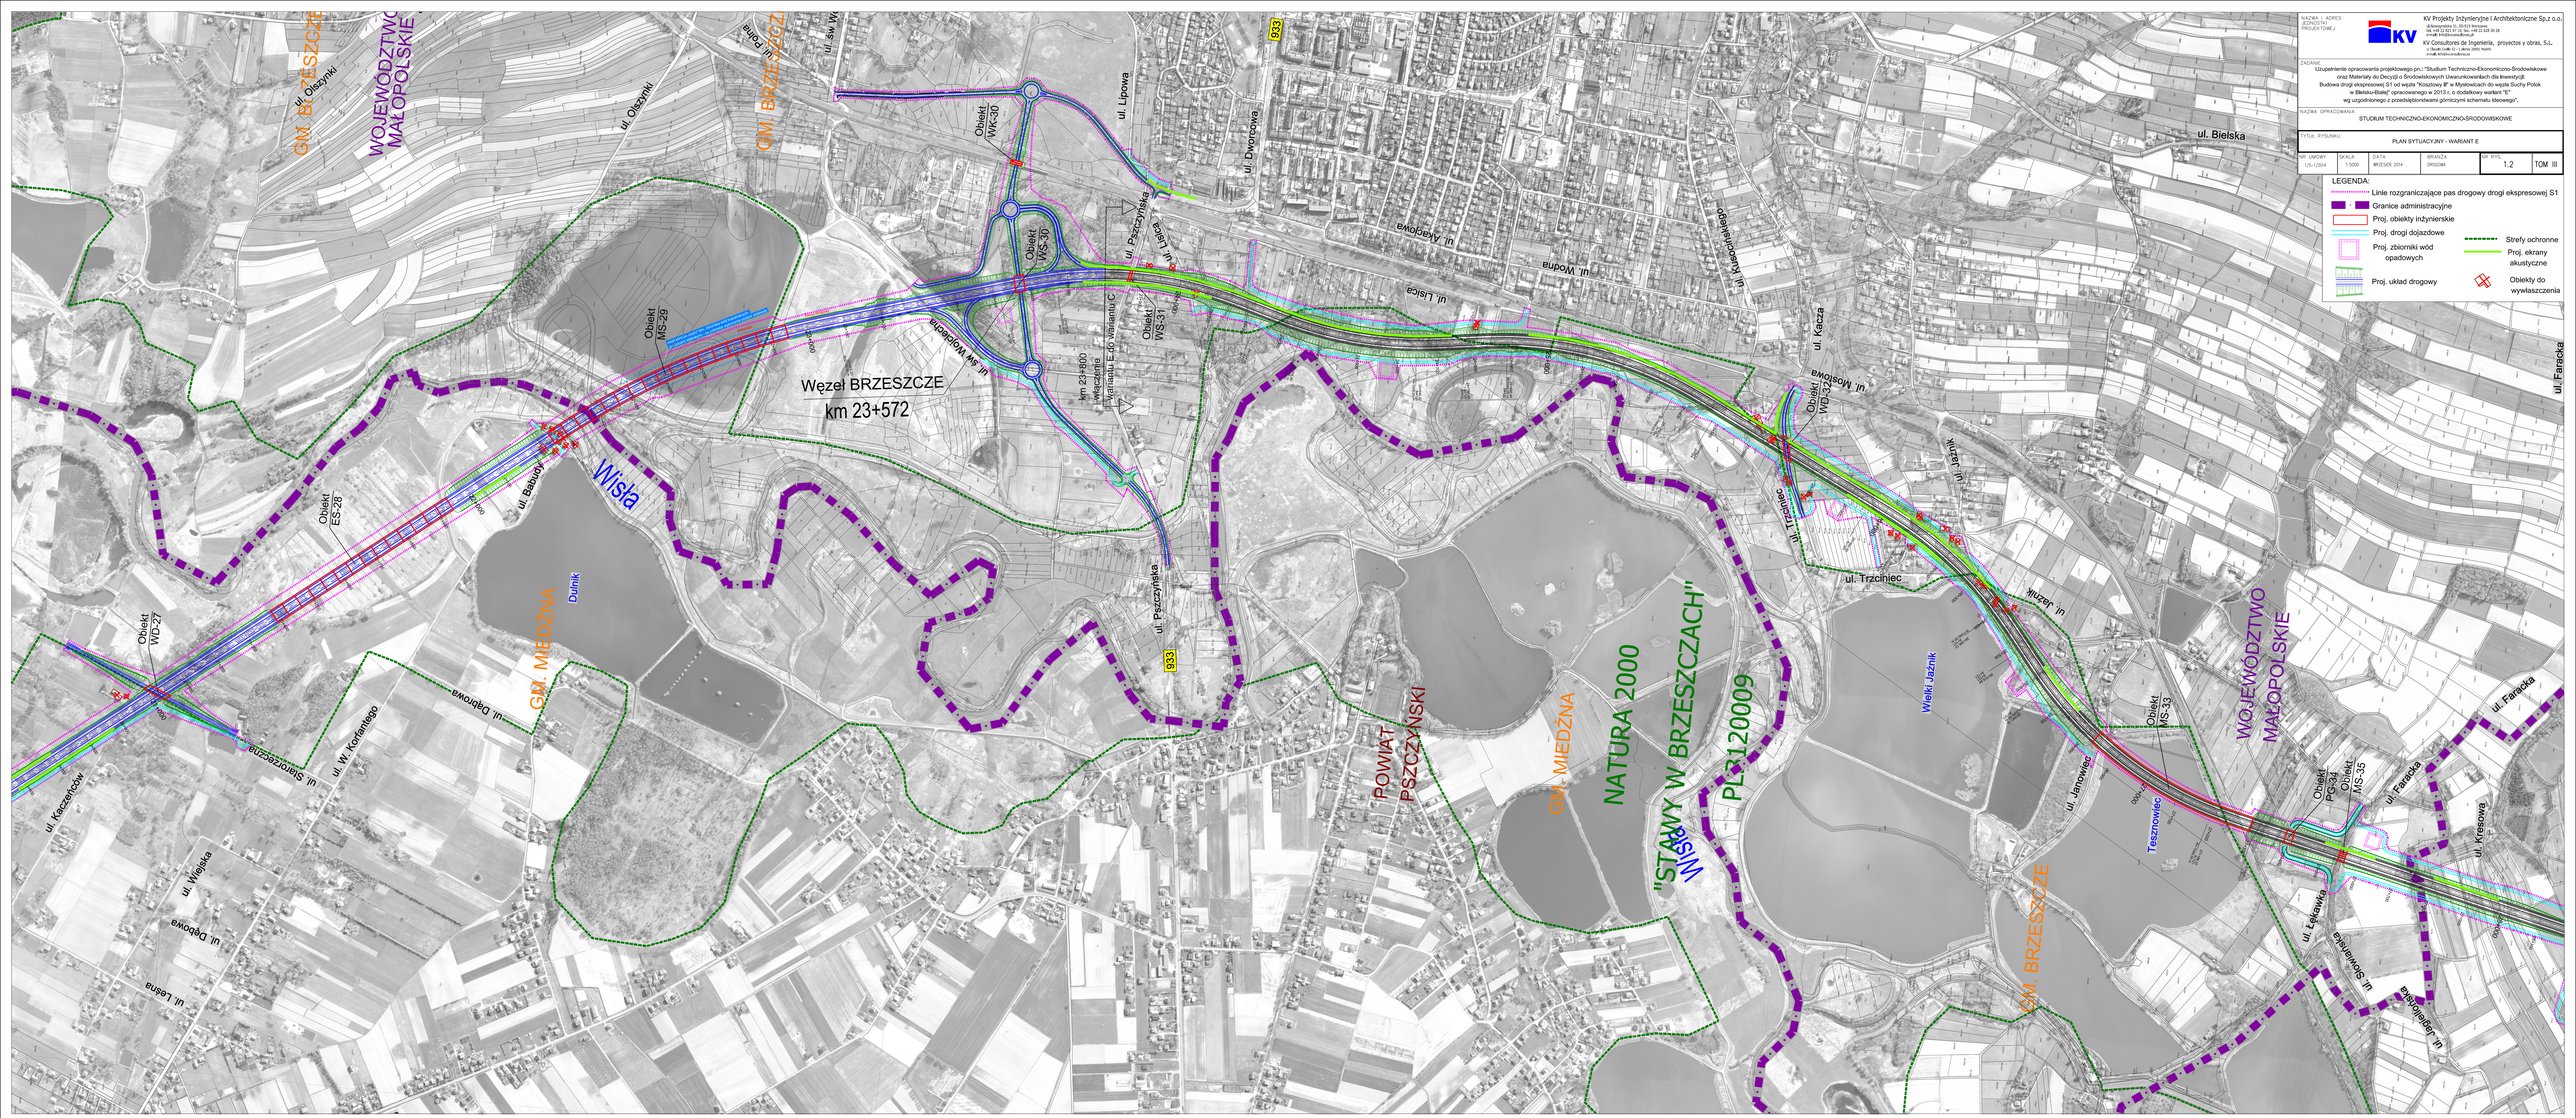


NAZWA I ADRES JEDNOSTKI PROJEKTOWEJ

KV Projekty Inżynieryjne i Architektoniczne Sp.z o.o.
ul.Inwestorska 11, 05-822 Milanówek
tel. +48 22 621 97 15, fax. +48 22 628 39 28
e-mail: info@kvconsultores.pl

KV Consultores de Ingeniería, proyectos y obras, S.L.
C/ Alcalá 120, 28009 Madrid
e-mail: info@kvconsultores.es

ZADANIE

Uzupełnienie opracowania projektowego pn.: "Studium Techniczno-Ekonomiczno-Środowiskowe oraz Materiały do Decyzji o Środowiskowych Uwarunkowaniach dla inwestycji: Budowa drogi ekspresowej S1 od węzła "Kosztowy Bł" w Mysłowicach do węzła Suchy Potok w Bielsku-Białej" opracowanego w 2013 r. o dodatkowy wariant "E" wg uzgodnionego z przedsiębiorstwami górniczymi schematu ideowego".

NAZWA OPRACOWANIA

STUDIUM TECHNICZNO-EKONOMICZNO-ŚRODOWISKOWE

TYTUŁ RYSUNKU

PLAN SYTUACYJNY - WARIANT E

NR UMOWY	SKALA	DATA	BRANŻA	NR RYS.	TOM
175 / 2014	1:5000	WRZESIEŃ 2014	DROGOWA	1.2	TOM III

LEGENDA:

- Linie rozgraniczające pas drogowy drogi ekspresowej S1
- Granice administracyjne
- Proj. obiekty inżynierskie
- Proj. drogi dojazdowe
- Proj. zbiorniki wód opadowych
- Proj. układ drogowy
- Strefy ochronne
- Proj. ekrany akustyczne
- Obiekty do wywłaszczenia

[Academic use only]