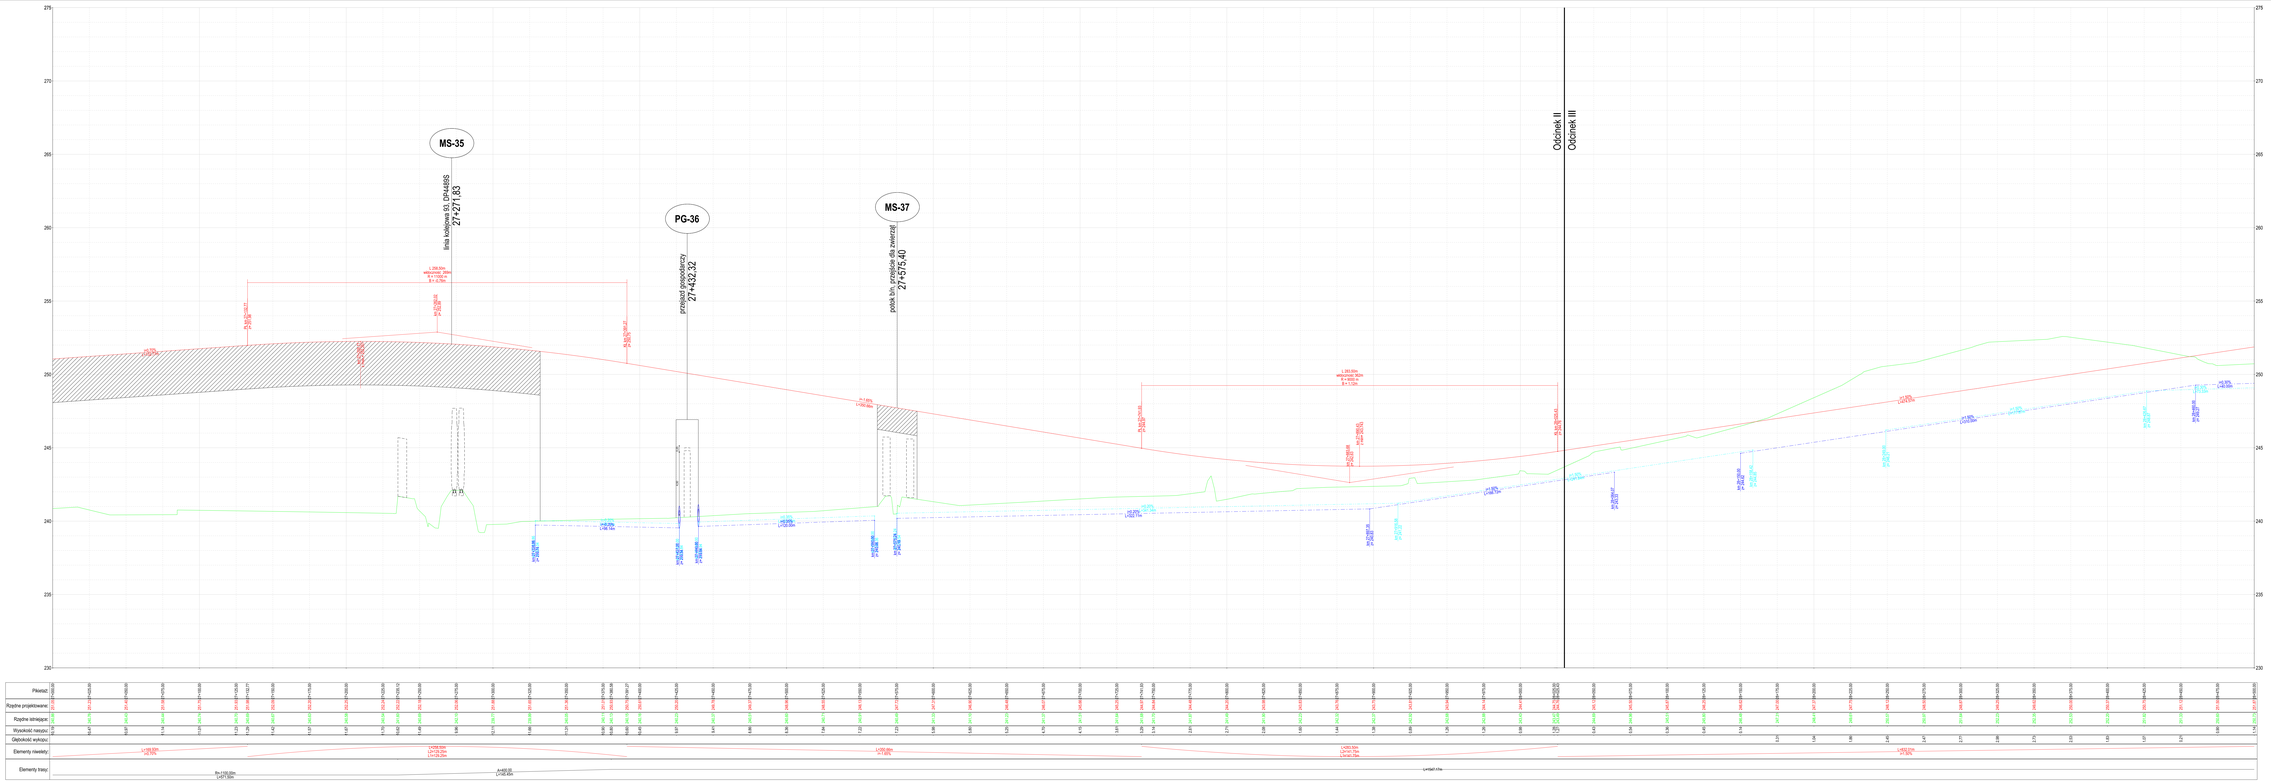

LEGENDA:
- Niwelata drogi
- Rów lewy
- Rów prawy
- Teren istniejący
- Skrzyżowania

Inwestor: GDDKiA Generalna Dyrekcja Dróg Krajowych i Autostrad Oddział w Katowicach ul. Wojkowicka 5 40-477 Katowice		Wykonawca: Multiconsult Multiconsult Polska sp. z o.o. ul. Bonifraterska 17 00-203 Warszawa	
Obiekt budowlany: Opracowanie Koncepcji Programowej dla zadania p.n. Budowa drogi ekspresowej S-1 od węzła Kosztowy II w Wysłowicach do węzła Suchy Potok w Bielsku - Białej Odcinek III Węzeł "Chałupki" (z węzłem) - Ćwiekowice			
Kp	Tom:	TOM 21 - BRANŻA DROGOWA -	
Drogowa	Tytuł rysunku:	Przekrój podłużny drogi ekspresowej S1 od km 27+000,00 do km 28+500,00 (wariant 1)	
Funkcja	Imię i nazwisko	Specjalność	Nr uprawnień budowlanych	Podpis
Główny Projektant	inż. Jerzy Siebik	Drogowa	MAZ0395/POOD/06	
Sprawdzający	mgr inż. Jacek Grabowski	Konstr.-Bud.	13/06/DLW	
Numer zamówienia: D.KA.D-3.2413.33.2017	Data opracowania: grudzień 2018	Skala: 1 : 1.000/100	Numer rysunku: II-3-11	Rewizja: 00