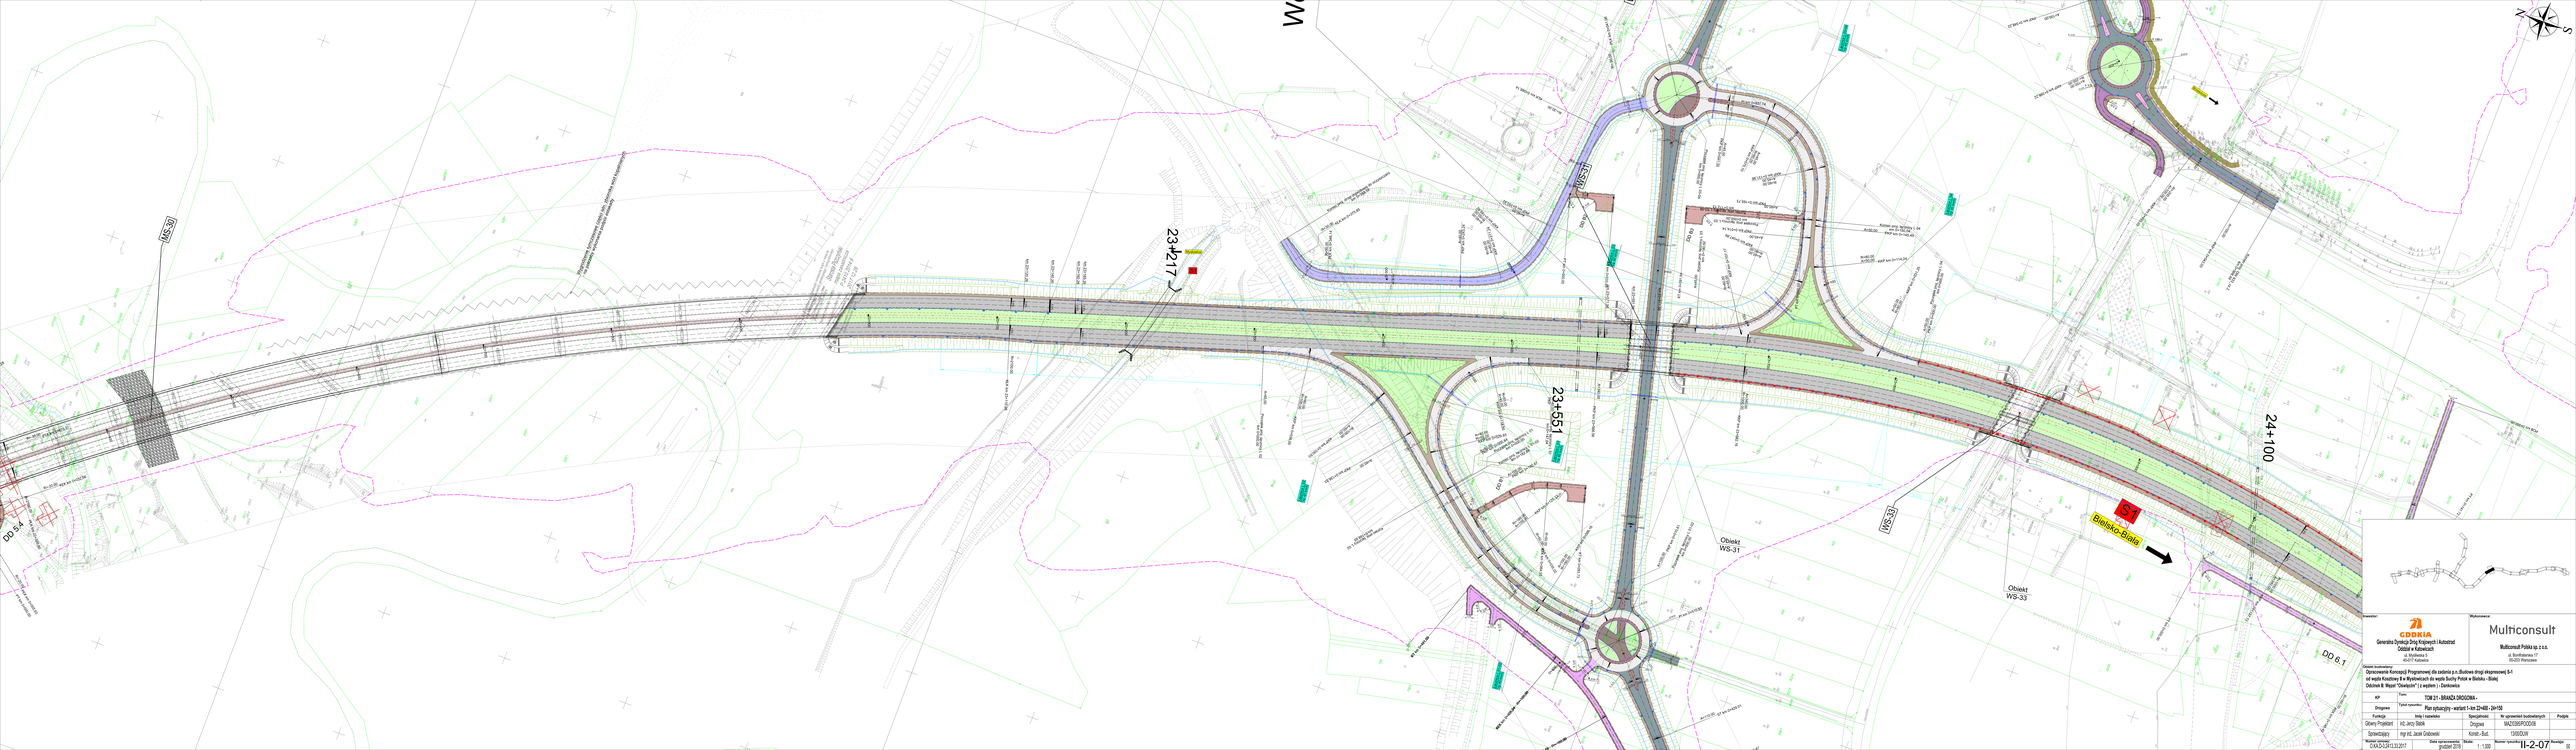

GDDKiA
Generalna Dyrekcja Dróg Krajowych i Autostrad
Oddział w Katowicach
ul. Mickiewicza 5
40-017 Katowice

Multiconsult
Multiconsult Polska sp. z o.o.
ul. Bonifraterska 17
00-203 Warszawa

Oddział Gospodarczy
Opracowanie Koncepcji Programowej dla zadania p.n. Budowa drogi ekspresowej S-1 od węzła Kosztowy II w Wyzwoleniach do węzła Suchy Potok w Bielsku - Białej Odcinek II: Węzeł "Dworzyszcze" (z wyjątkiem) - Czechowice

KP	Tomy: TOM 21 - BRANŻA DROGOWA -		
Drogowa	Tytuł rysunku: Plan sytuacyjny - wariant 1- km 22+000 - 24+100		
Funkcja	Imię i nazwisko	Specjalność	Nr uprawnień budowlanych	Podpis
Główny Projektant	inż. Jerzy Sielak	Drogowa	MAZ0385/POOD/06	
Sprawdzający	mgr inż. Jacek Grabowski	Konstr.-Bud.	13/00/DUW	
Numer zlecenia: CIAA.D-1.2.1133.2017	Data zaprojektowania: grudzień 2018	Skala: 1 : 1.000	Numer rysunku: II-2-07	Podpis: 00