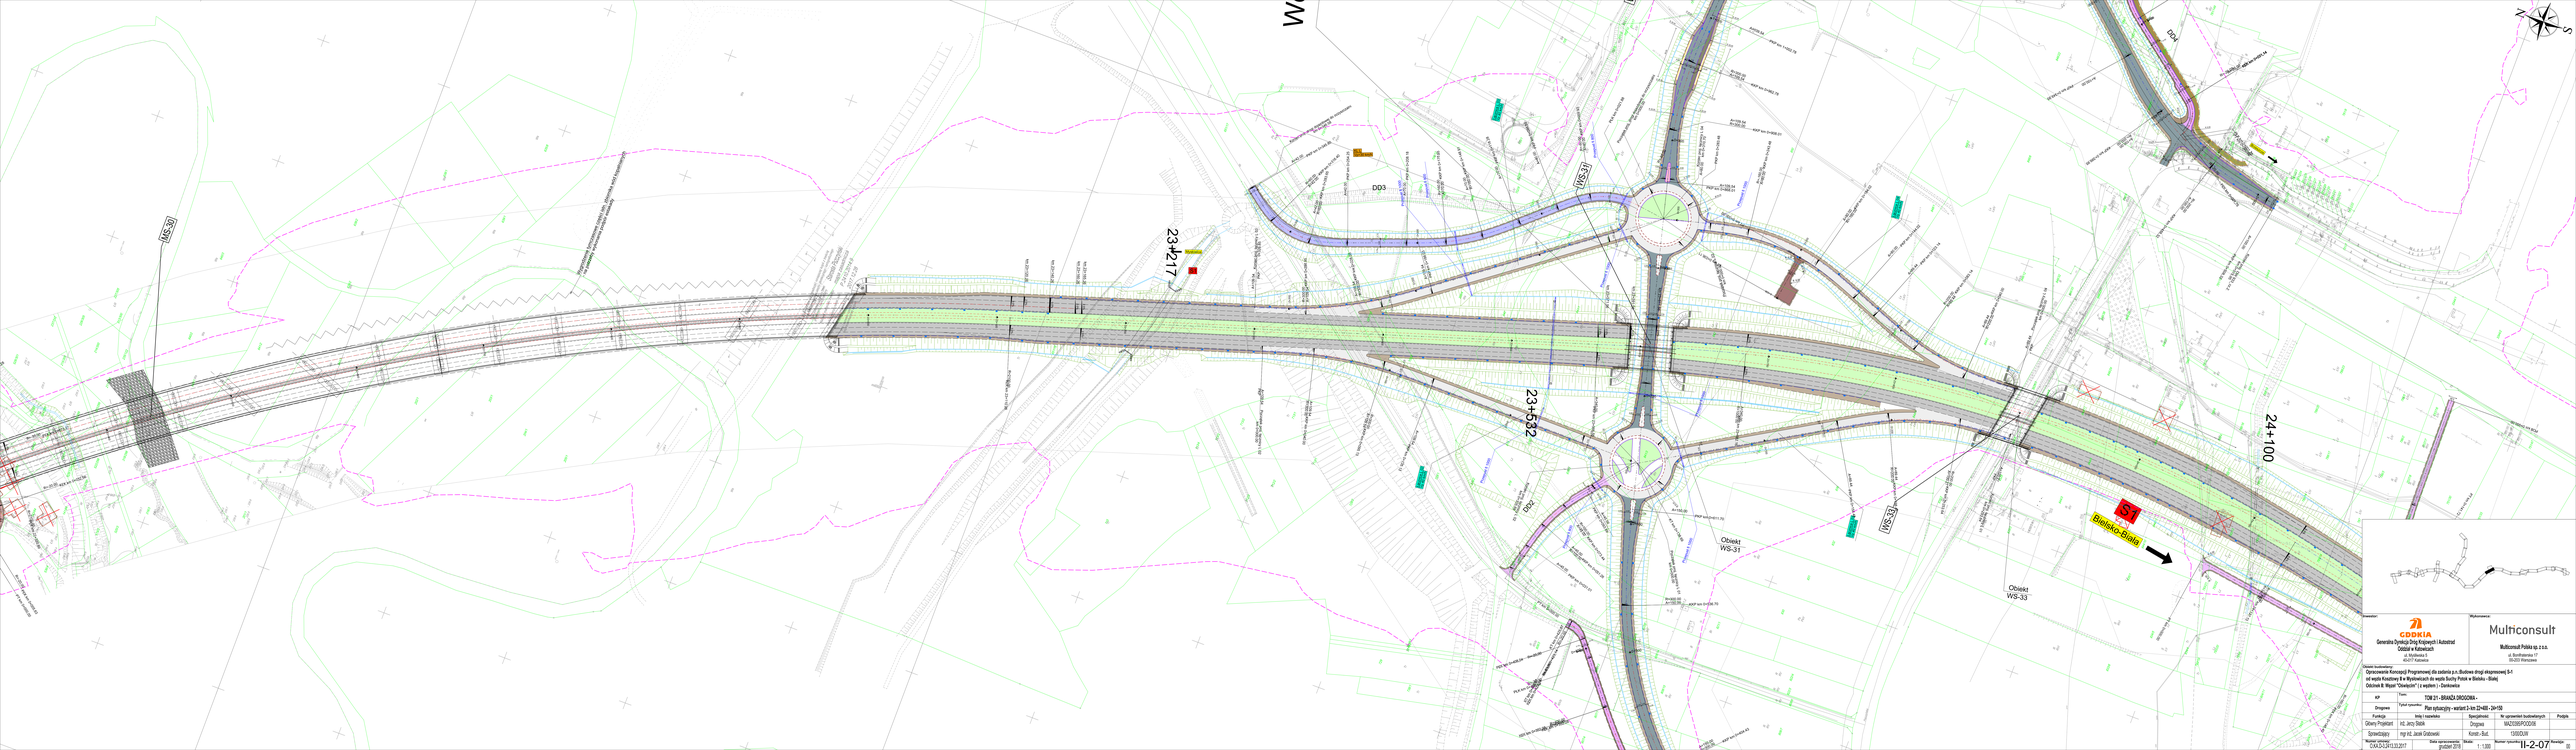

Zamawiający: GDDKiA Generalna Dyrekcja Dróg Krajowych i Autostrad Oddział w Katowicach, ul. Rolnicza 5, 40-077 Katowice

Wykonawca: Multiconsult Polska sp. z o.o., ul. Bonifraterska 17, 00-203 Warszawa

Nazwa kontraktowa: Opracowanie Koncepcji Programowej dla ustawy o s.r. (Budowa drogi ekspresowej S-1 od węzła Kinszyny II w Wyśliwicach do węzła Suchy Potok w Bielsku - Białej

Odcinek B: Węzeł "Dziedzice" (z wyjątkiem) - Zaskawska

KP	Tom/t.	TOM 2/1 - BRANŻA DROGOWA -	
Drogowa	Tytuł rysunku:	Plan sytuacyjny - wariant 2-km 22+460 - 24+150	

Funkcja	Imię i nazwisko	Specjalność	Nr uprawnień budowlanych	Podpis
Główny Projektant	mgr inż. Jerzy Stelmh	Drogowa	MAZ/0080/POOD/08	
Sprawdzający	mgr inż. Jacek Grabowski	Konstr.-Bud.	1500/DJ/06	

Numer umowy:	Data opracowania:	Skala:	Numer rysunku:	Rysunek:
CAA/S1/413.33.2017	grudzień 2018	1:1000	II-2-07	