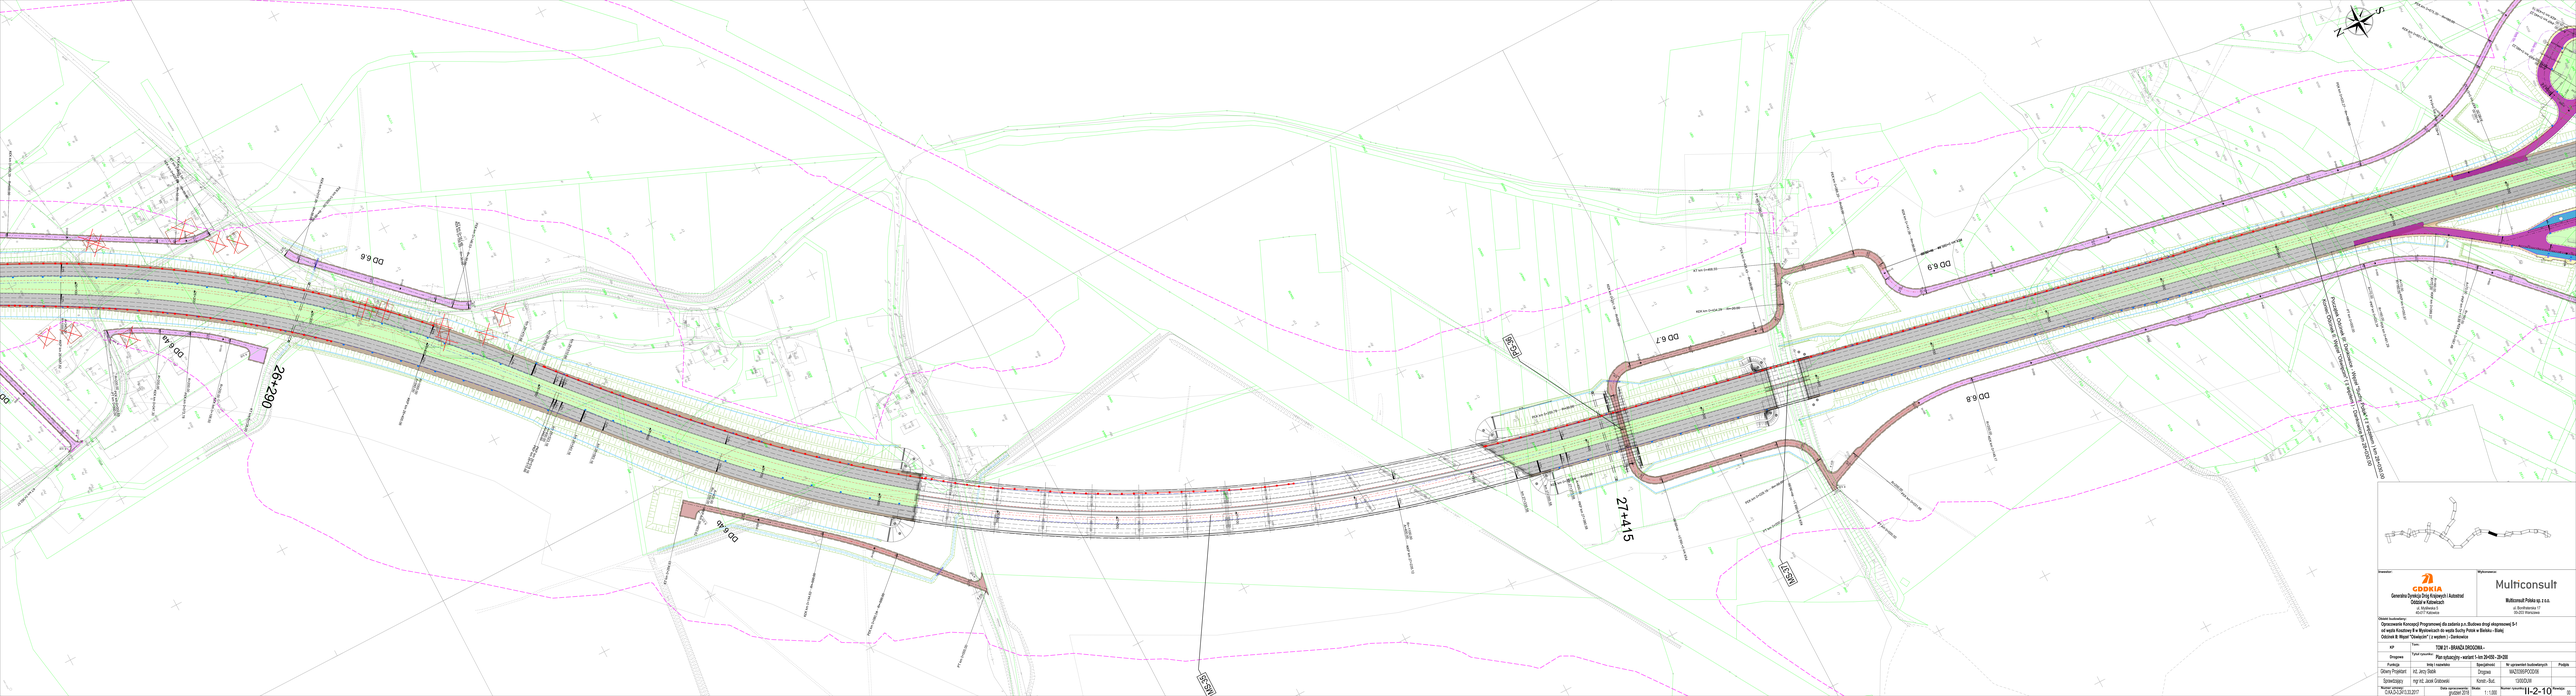

S
N
DD 6.6
DD 6.4a
DD 6.4b
26+290
DD 6.7
DD 6.9
DD 6.8
PG-36
MS-35
MS-37
27+415
26+100
26+200
26+300
26+400
26+500
26+600
27+000
27+100
27+200
27+300
27+400
27+500
27+600
27+700
27+800
27+900
28+000
28+100
28+200
Początek Odcinek III: Dankowice - Węzeł "Suchy Potok" (z węzłem) km 28+030.00
Koniec Odcinek II: Węzeł "Oświęcim" (z węzłem) - Dankowice km 28+030.00
KKP km 26+087,82
A=340,00
R=1000,00
KKP km 26+400,06
R=1000,00
A=340,00
km 26+470,66
km 26+490,66
km 26+510,66
km 26+523,16
km 26+543,16
km 26+563,16
PKP km 26+518,16
PRP km 26+515,66
A=400,00
R=1100,00
KKP km 26+663,62
R=1100,00
A=400,00
KKP km 27+235,12
km 27+335,58
km 27+355,58
km 27+375,58
PKP km 27+380,58
KT km 0+138,00
KT km 0+264,93
KEK km 0+144,62 R=-500,00
PEK km 0+080,04 R=-500,00
PT km 0+000,00
KT km 0+962,57
PEK km 0+259,76 R=20,00
KEK km 0+290,94 R=20,00
PEK km 0+028,16 R=-30,00
KEK km 0+068,31 R=-30,00
PEK km 0+031,66
R=200,00
KEK km 0+149,17 R=200,00
PT km 0+000,00
KT km 0+468,55
PEK km 0+406,43 R=-20,00
KEK km 0+434,29 R=-20,00
KEK km 0+291,18 R=-20,00
PT km 0+000,00
PEK km 0+066,20 R=-20,00
KEK km 0+141,06 R=-30,00
PEK km 0+095,88 R=-30,00
PEK km 0+520,27 R=160,00
PEK km 0+675,30 R=160,00
KEK km 0+651,79 R=-160,00
PT km 0+000,00
PKP km 0+020,34 A=70,00
KKP km 0+050,97 A=70,00 R=160,00
PEK km 0+491,29 R=160,00
KKP km 0+089,27 A=70,00 R=160,00
PKP km 0+119,89 A=70,00
KEK km 0+587,48 R=160,00

Inwestor:

GDDKiA

Generalna Dyrekcja Dróg Krajowych i Autostrad
Oddział w Katowicach
ul. Myśliwska 5
40-017 Katowice

Wykonawca:

Multiconsult

Multiconsult Polska sp. z o.o.
ul. Bonifraterska 17
00-203 Warszawa

Obiekt budowlany:

Opracowanie Koncepcji Programowej dla zadania p.n.:Budowa drogi ekspresowej S-1
od węzła Kosztowy II w Mysłowicach do węzła Suchy Potok w Bielsku - Białej
Odcinek II: Węzeł "Oświęcim" (z węzłem) - Dankowice

KP	Tom: **TOM 2/1 - BRANŻA DROGOWA -**
Drogowa	Tytuł rysunku: **Plan sytuacyjny - wariant 1- km 26+050 - 28+200**

Funkcja	Imię i nazwisko	Specjalność	Nr uprawnień budowlanych	Podpis
Główny Projektant	inż. Jerzy Słabik	Drogowa	MAZ/0395/POOD/06	
Sprawdzający	mgr inż. Jacek Grabowski	Konstr.- Bud.	13/00/DUW	

Numer umowy:	Data opracowania:	Skala:	Numer rysunku:	Rewizja:
O.KA.D-3.2413.33.2017	grudzień 2018	1 : 1.000	II-2-10	00