





Skrzyżowanie
ul. Olszynki, Młyńska




Skrzyżowanie
ul. Nazieleniec, Młyńska




Skrzyżowanie
ul. Olszynki

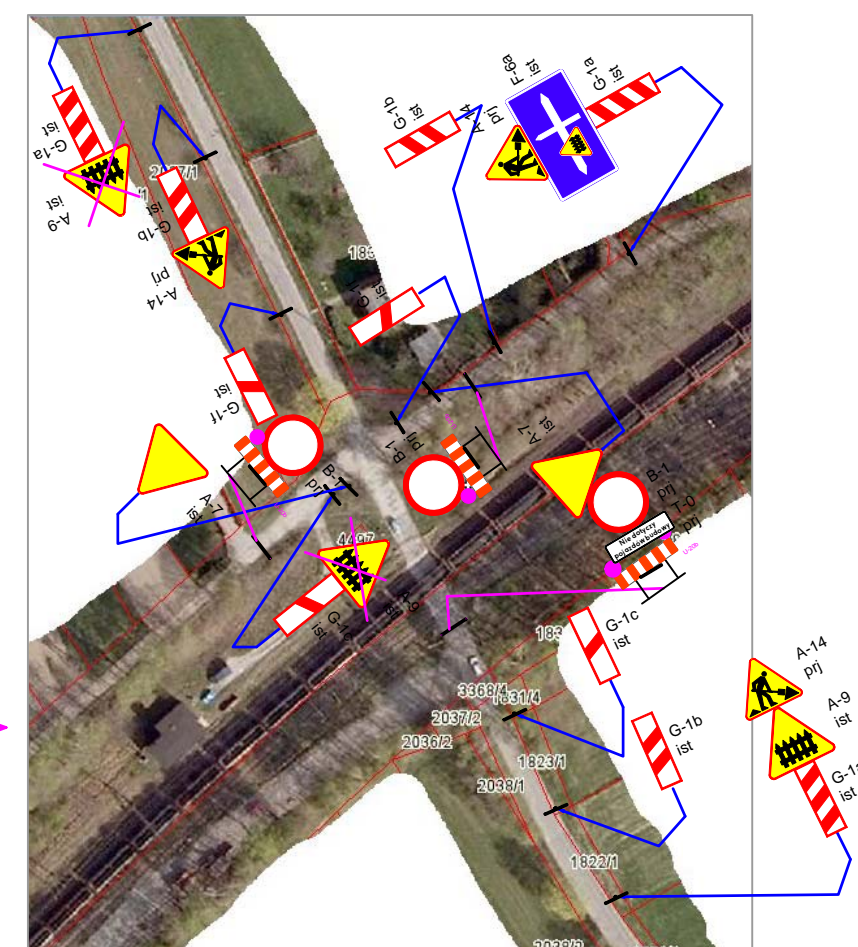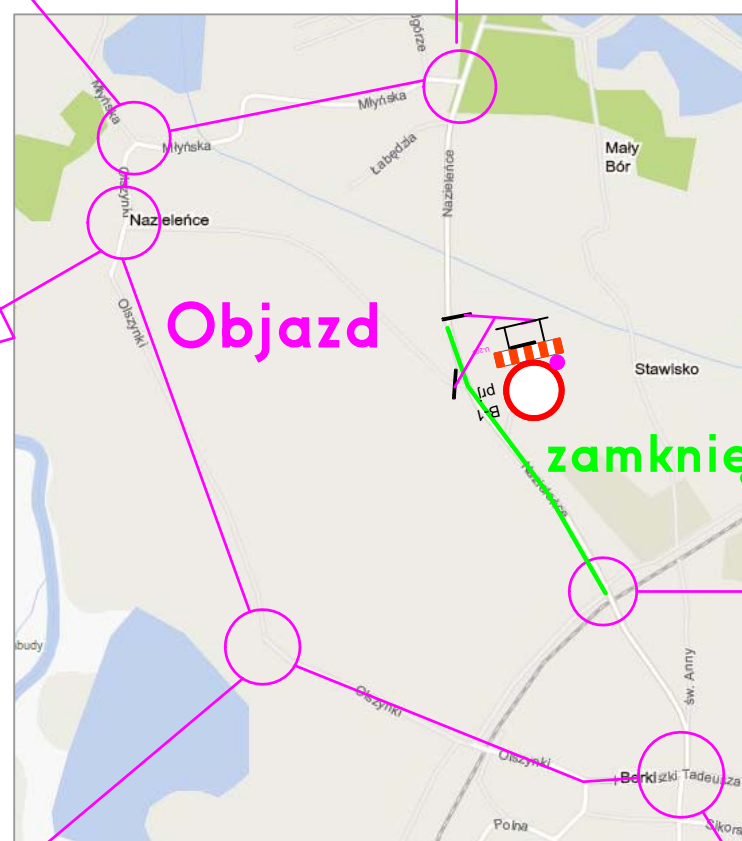

Skrzyżowanie
ul. Nazieleniec, Zaborze

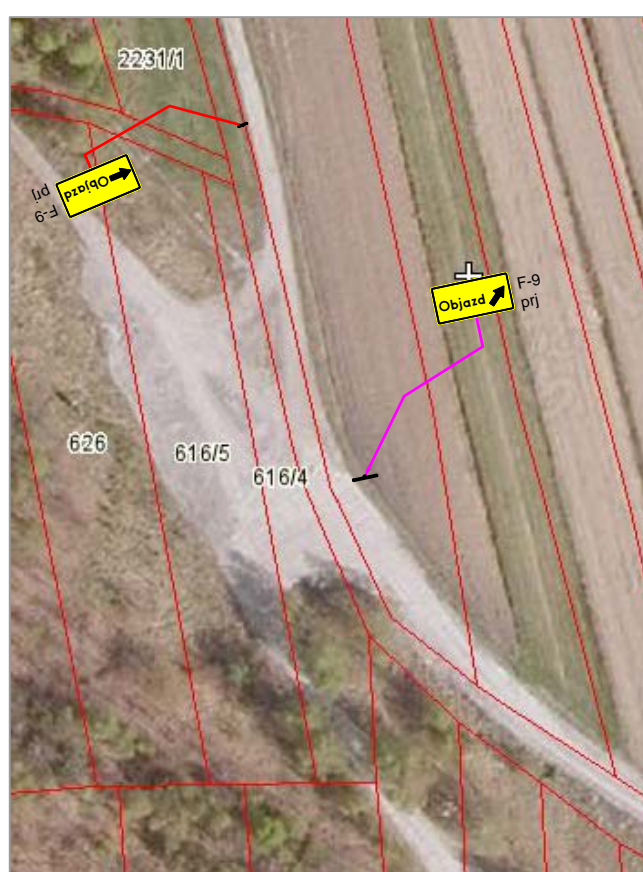

Skrzyżowanie
ul. Olszynki

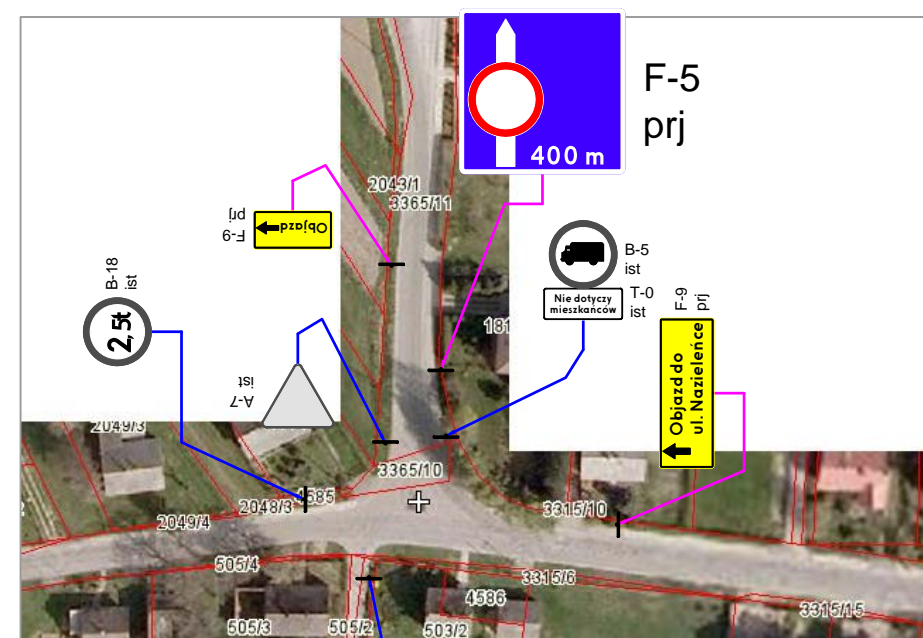

Skrzyżowanie
ul. Nazieleniec, Kosciuszki

Oznakowanie na czas robót
ul. Nazieleniec, Brzeszcze
Skala 1:1000